

**UCHWAŁA X/69/24
RADY GMINY BRENNA**

z dnia 19 grudnia 2024 r.

**w sprawie przystąpienia do sporządzenia miejscowego planu zagospodarowania przestrzennego Gminy
Brenna w miejscowości Górki Wielkie przy ulicy Spółdzielczej**

Na podstawie art. 14 ust. 1, ust. 2 ustawy z dnia 27 marca 2003 r. o planowaniu i zagospodarowaniu przestrzennym (Dz. U. z 2024 r., poz. 1130), Rada Gminy Brenna uchwała:

§ 1. Przystąpić do sporządzenia miejscowego planu zagospodarowania przestrzennego Gminy Brenna w miejscowości Górki Wielkie przy ulicy Spółdzielczej.


§ 2. Granicę obszaru objętego planem miejscowym określa załącznik graficzny nr 1 stanowiący integralną część uchwały.

§ 3. Wykonanie uchwały powierza się Wójtowi Gminy Brenna.

§ 4. Uchwała wchodzi w życie z dniem podjęcia.

Przewodniczący Rady Gminy

Tomasz Gawlas

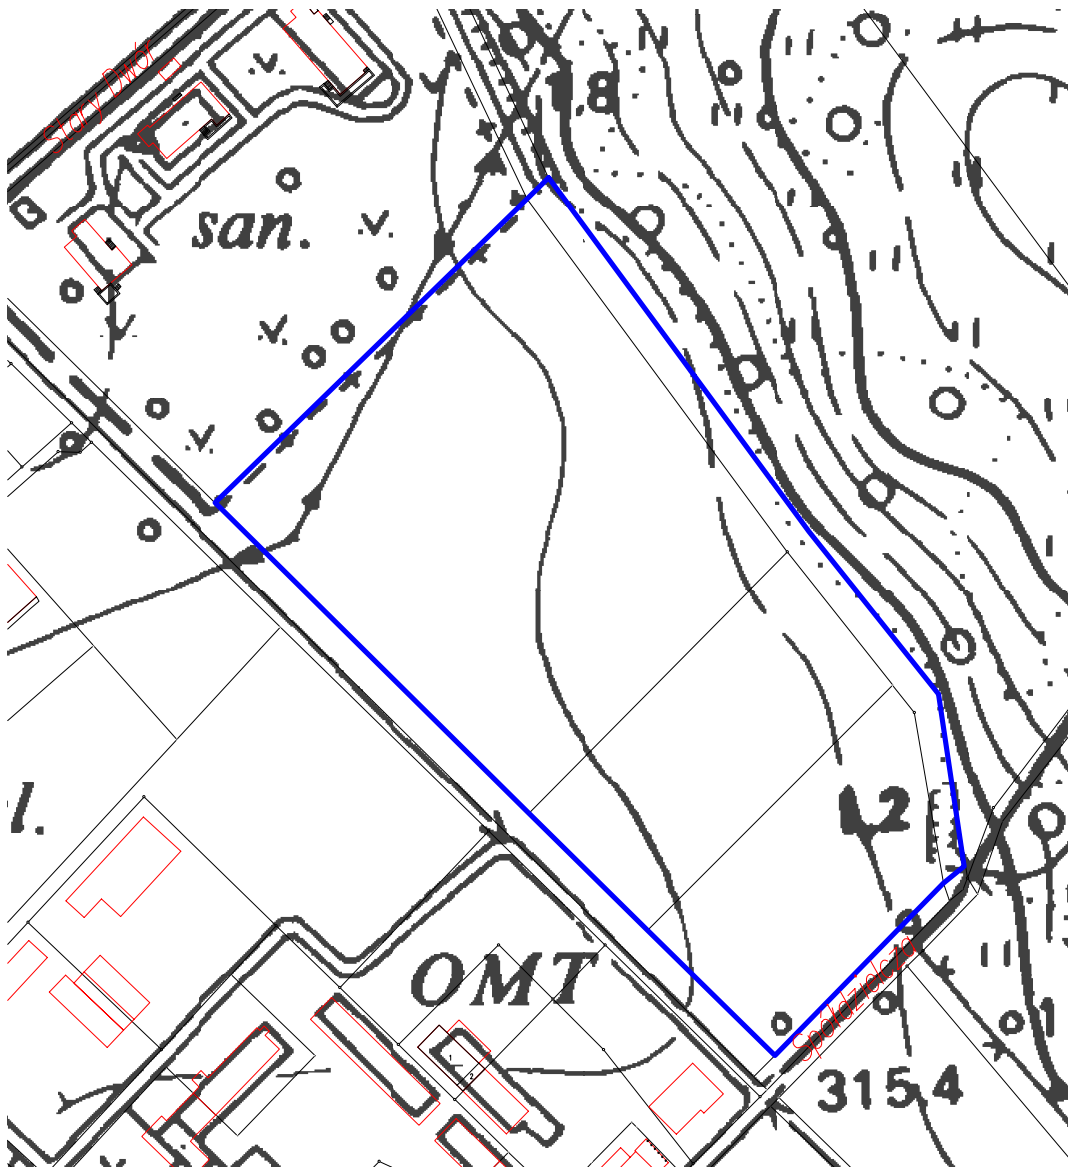

SKALA 1: 3000	
	GRANICA OBSZARU OBJĘTEGO MIEJSCOWYM PLANEM ZAGOSPODAROWANIA PRZESTRZENNEGO